


MARKTPLATZ

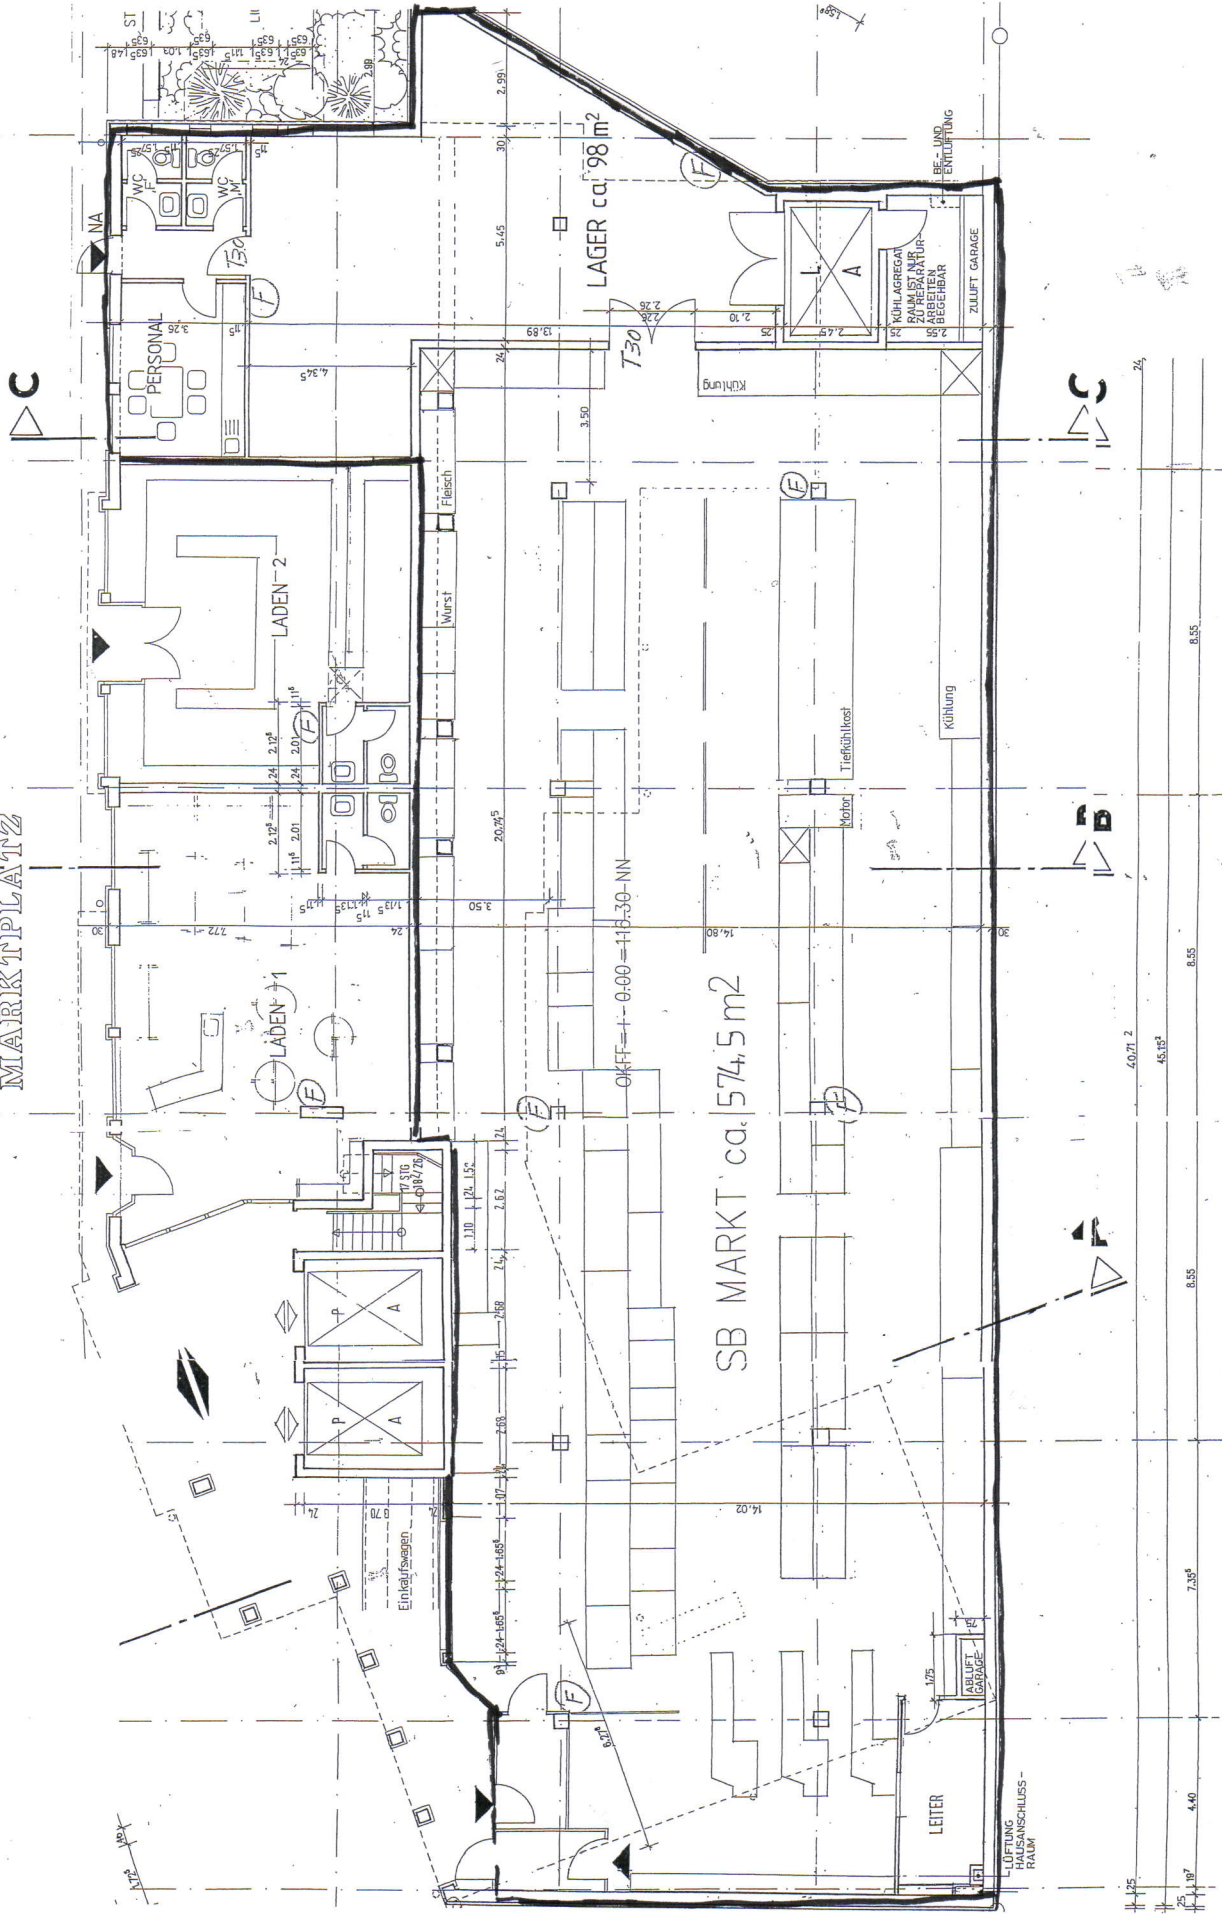

LAGER ca. 98 m<sup>2</sup>

SB MARKT ca. 574,5 m<sup>2</sup>


LADEN-2

LADEN-1

PERSONAL

LETTER

LUFTUNG HAUSANSCHLUSS - RAUM

ZULUFT GARAGE

Kühlung

Tiefkühlkef

Motor

ZULUFT GARAGE

ARBEITEN BEGEHBAR


NÜHL AGREGAT

Kühlung

WC F

WC M

WC F

WC M

